

SOLHUSET 210426



Spridd

Åsögatan 169
116 32 Stockholm
Telefon +46 8 673 03 80
info@spridd.se
www.spridd.se



Vy genom det dubbelhöga centralrummet mot norr

Solhuset 150 M2

Solhuset är ett energieffektivt tvåvåningshus på 150 m² med rum för en större familj med fem separata sovrum och stora badrum på bägge våningsplan.

Ett samlande dubbelhögt och överbelyst centralrum bildar navet i huset med generösa öppningar ut mot middagsplats i väster och mot en frukost-terrass i öster.

På taket ryms stora ytor av väl integrerade solpaneler som gör boendet till stora delar självförsörjande.

Solhuset är planerat för maximalt sam-

nyttjande mellan inom- och utomhusrum. Huvudentrén nås via ett integrerat plank som formar en skyddad gård i gynnsamt sol- och växtläge. Huset är planerat för en kompletterande carport som binder samman hus, plank och trädgård till en helhet.

Husets konstruktion är rationell och flexibel som möjliggör fullt utnyttjande av rumsvolymen.

Centrala idéer i Solhuset :

- Dubbelhögt kök och vardagsrum i husets mitt med ett stort takfönster och direktkontakt med uteplatser i väster och öster. En karakteristisk bro avskiljer barnens och föräldrarnas sovrumsdela. Bron bildar ett spännande element i det stora rummet och stimulerar till kontakt mellan husets två våningar.
- Dubbla entréer. Huvudentrén i väster är elegant och nås via den kvällsljusbelysta förgården. Groventrén från öster innehåller rikligt med förvaring i direkt anslutning till tvättstuga och badrum där man snabbt kan duscha av sig efter

träningen.

- Badrum på både entréplan och övre plan gör det möjligt att separera föräldrars och barns behov.
- Entréplanet rymmer två rum som kan nyttjas som antingen hemma-arbetsrum eller gästrum.
- Föräldrarnas sovrum på övervåningen ligger i anslutning till badrum samt separat walk-in closet.
- På övervåningen finns två likvärdiga barnsovrum som kan slås ihop till ett större barnsovrum.
- Intill det höga centralrummet är soffgrupp och spis placerad i en intimare del

med normal rumshöjd med utsikt mot trädgården i söder genom ett generöst fönster.

- Det dubbelhöga centralrummet kan vid behov lätt ersättas med ett eller två rum till på övervåningen vilket medger en mycket yteffektiv användning av huset.
- Fasaden består av en underhållsfri värmebehandlad träpanel med karakteristiska detaljer som med tiden får ett gråskimrande uttryck. Mot gatan är fasaden relativt sluten men med ett generöst stort fönster i trapphallen, mot trädgården generöst öppet.



Vy genom det dubbelhöga centralrummet mot trädgården i söder



Vy från matsal/vardagsrum mot kök



Köksön i det dubbelhöga rummet



Vy från kök mot matsal och vardagsrum





Vy mot lägre del av vardagsrum och trädgården i söder




Föräldrarnas sovrum på övervåningen




Vy från trädgård i söder mot terrass i väster




Västfasad med huvudentré och terrass mot väster och kvällssolen

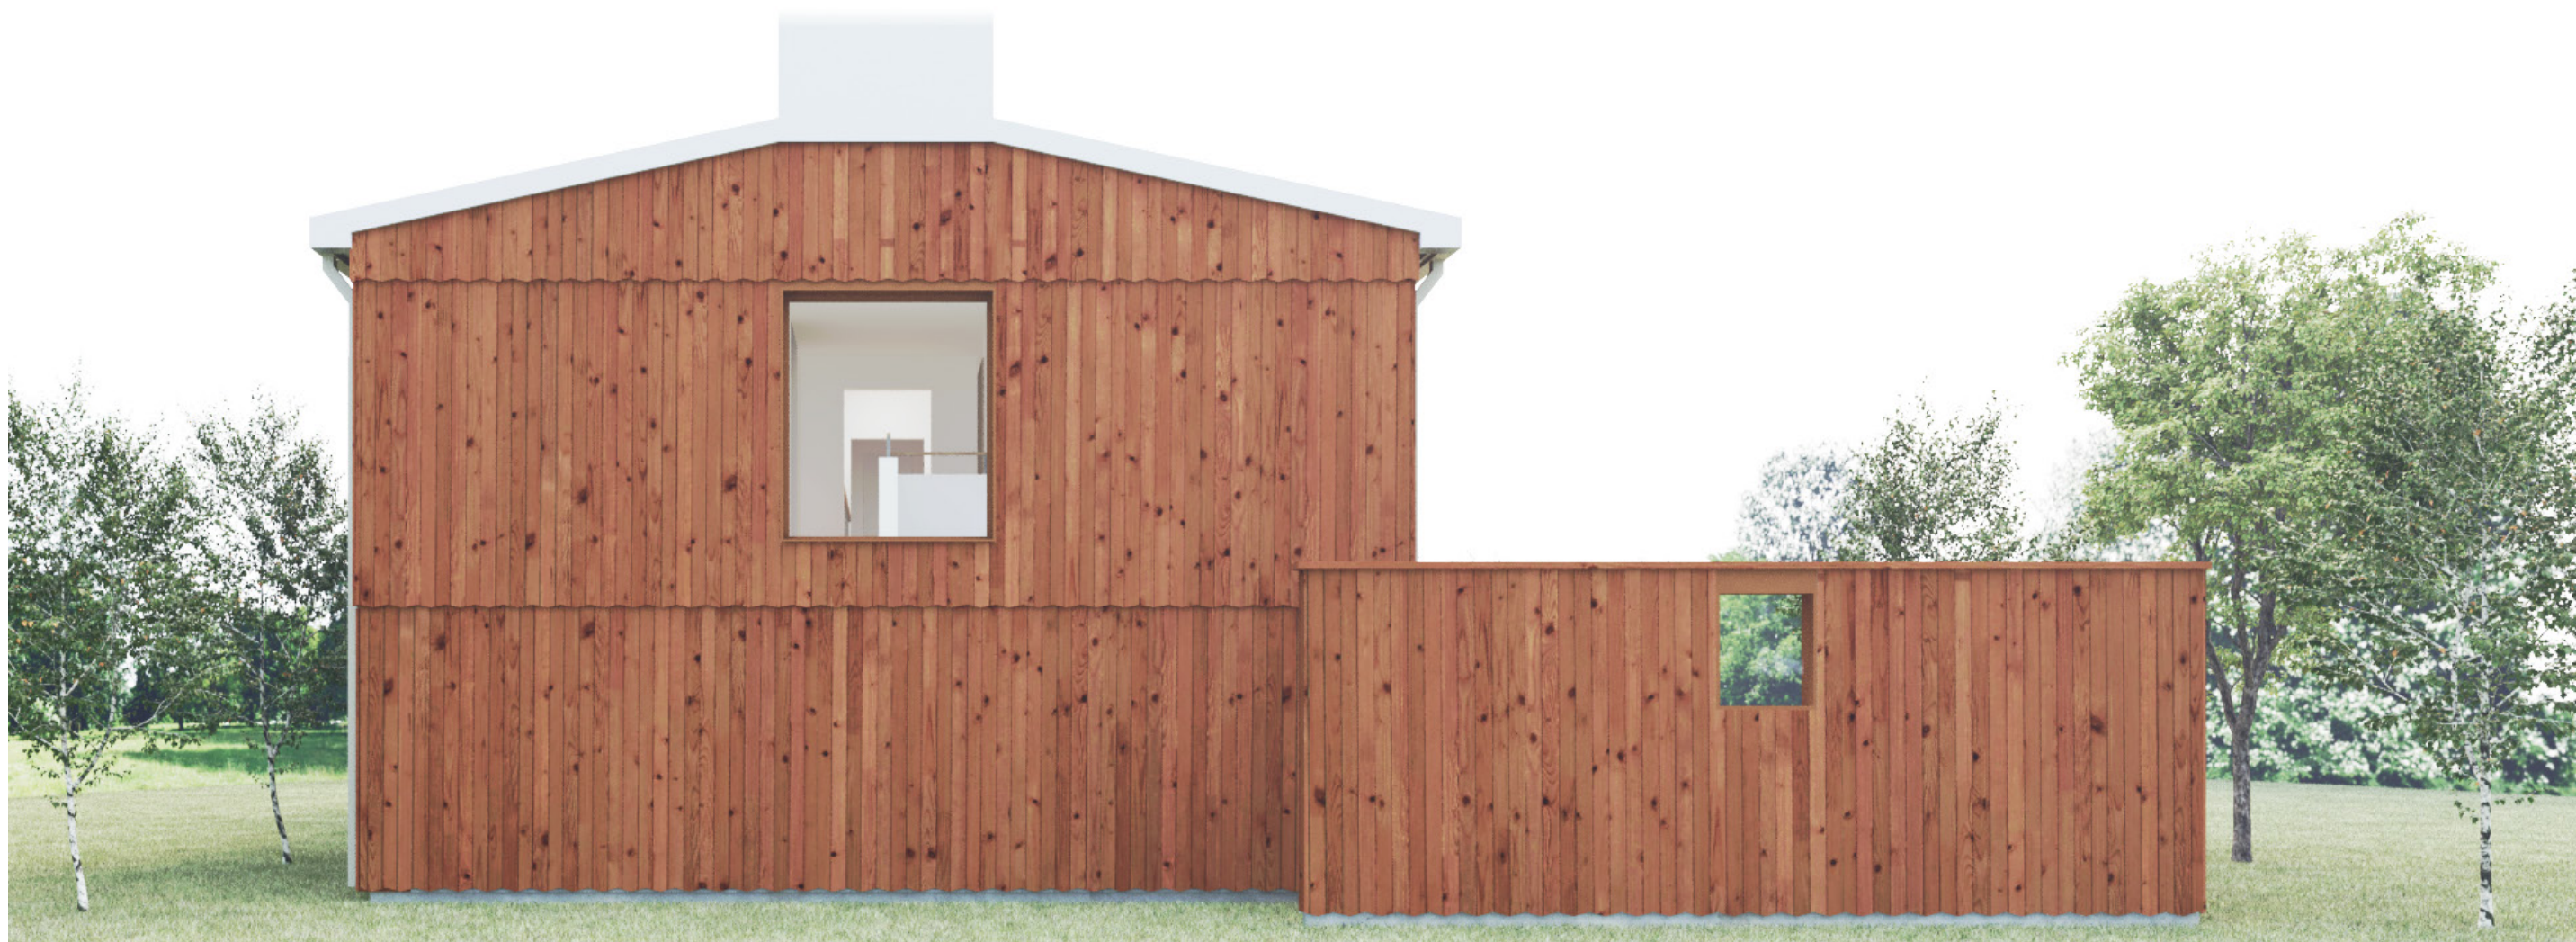


Entréfasad mot norr

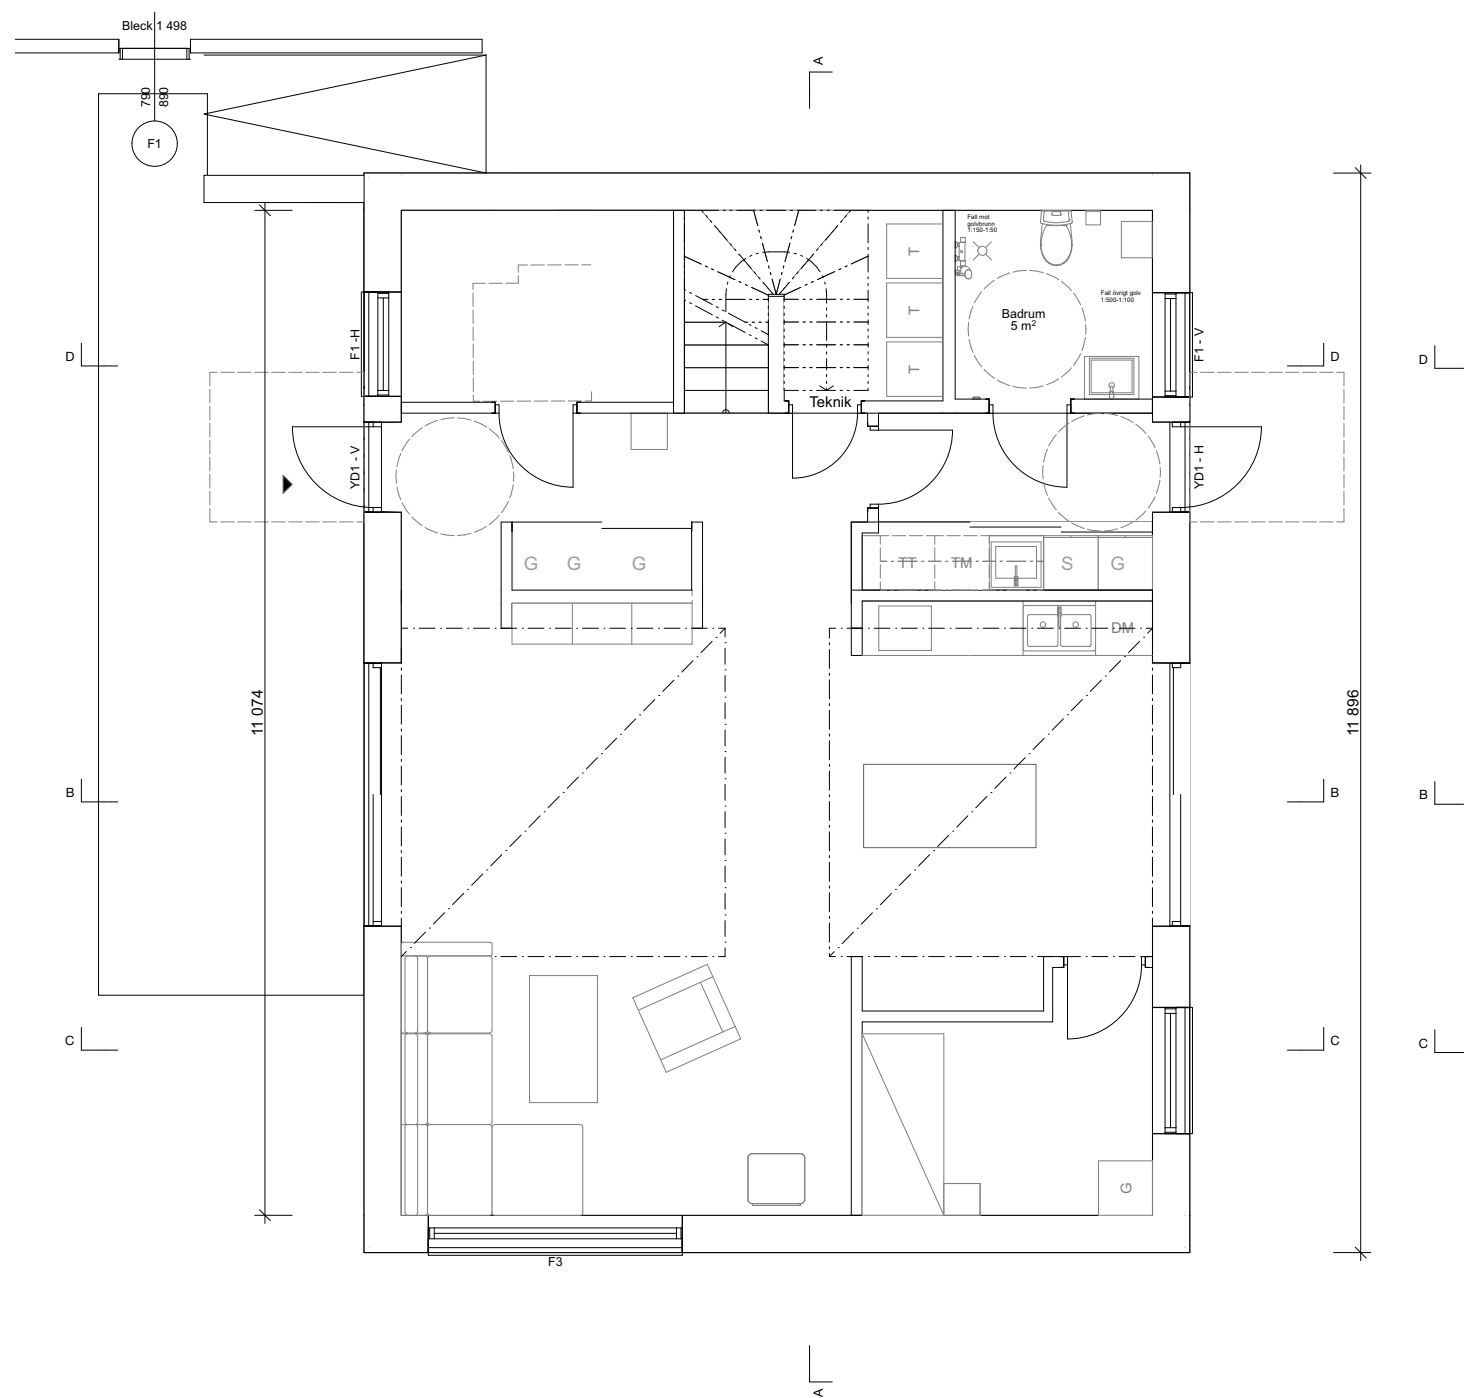


Entréplan

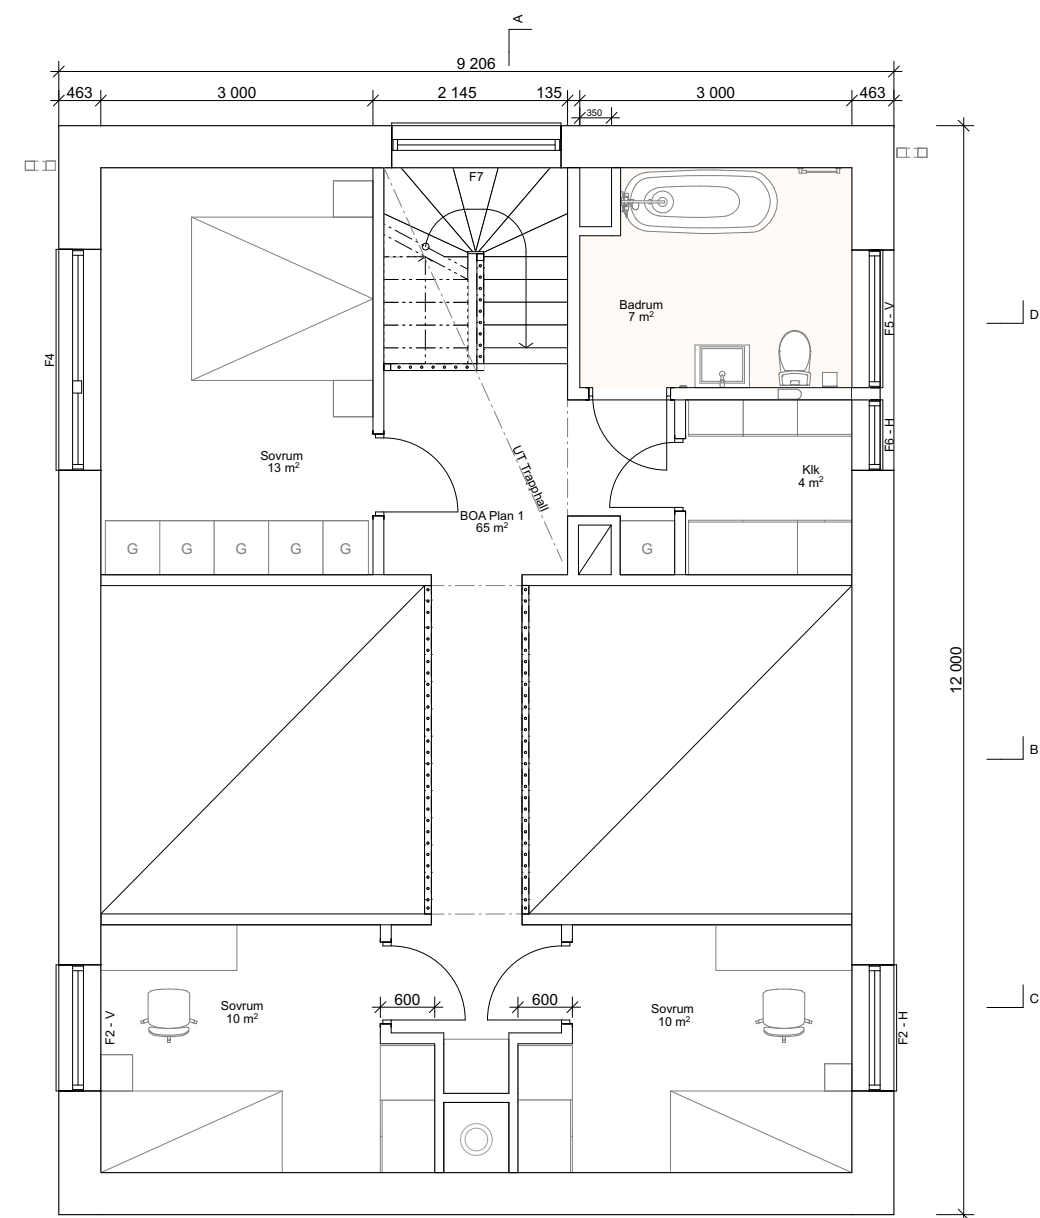


Övre plan

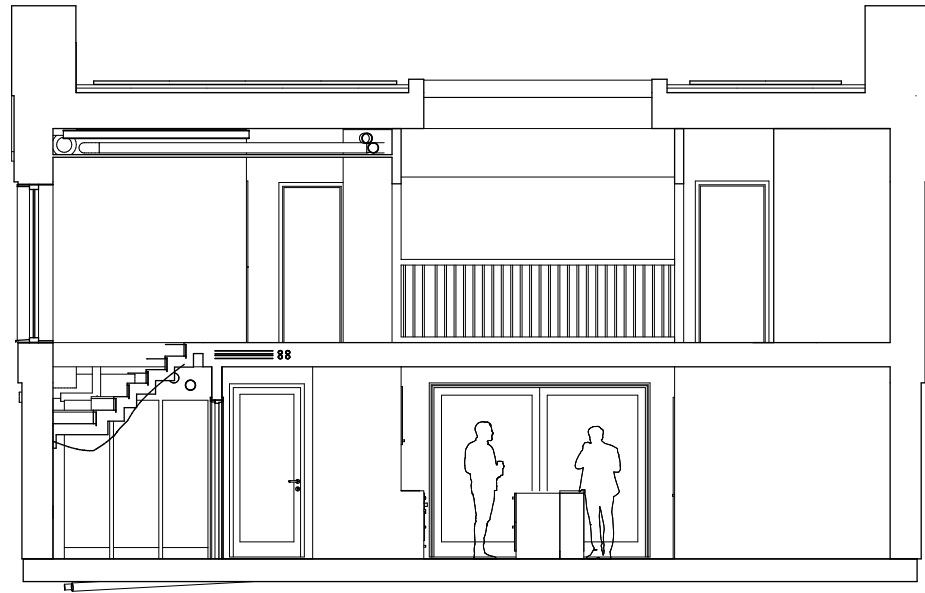


Sektion A-A

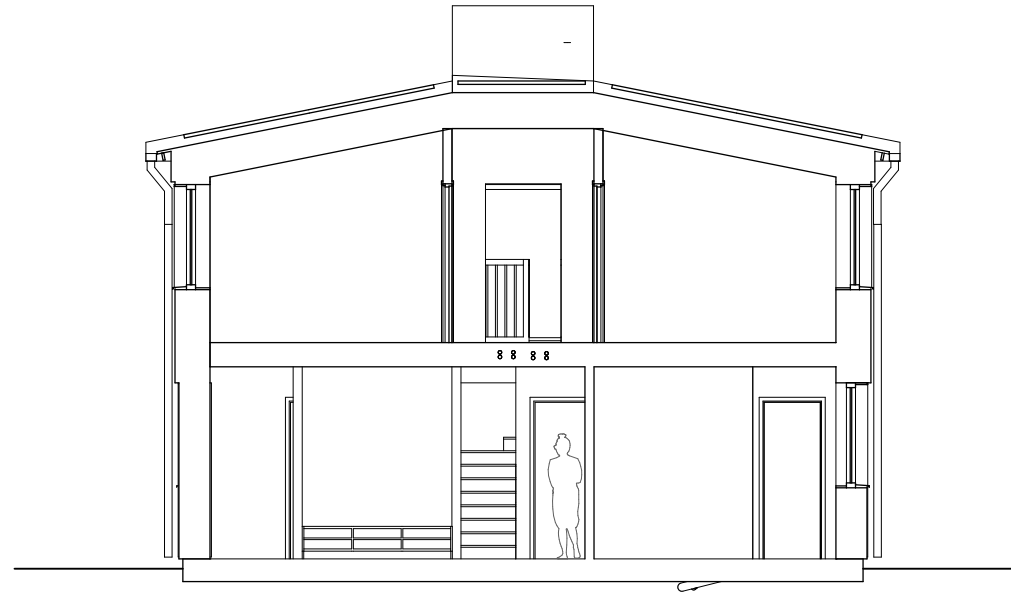

Sektion C-C

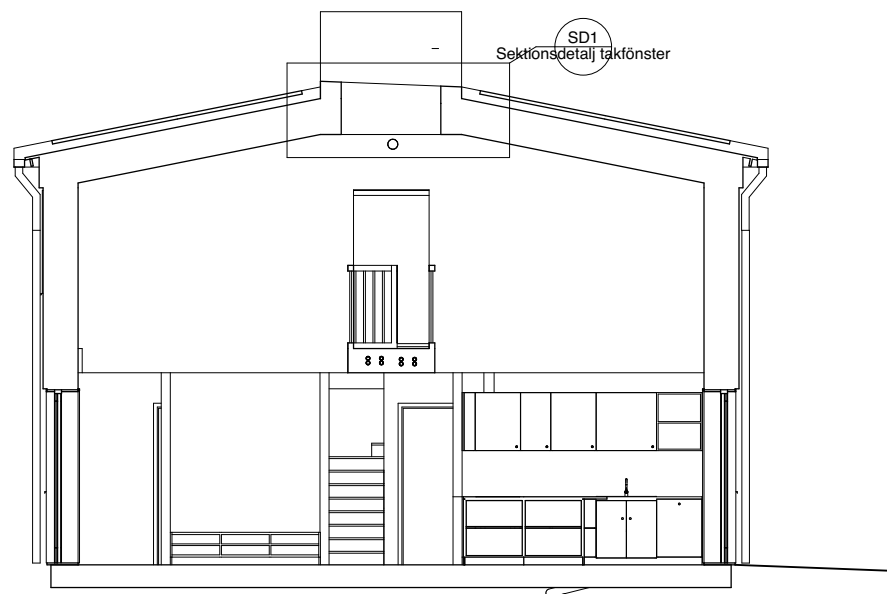


Sektion B-B

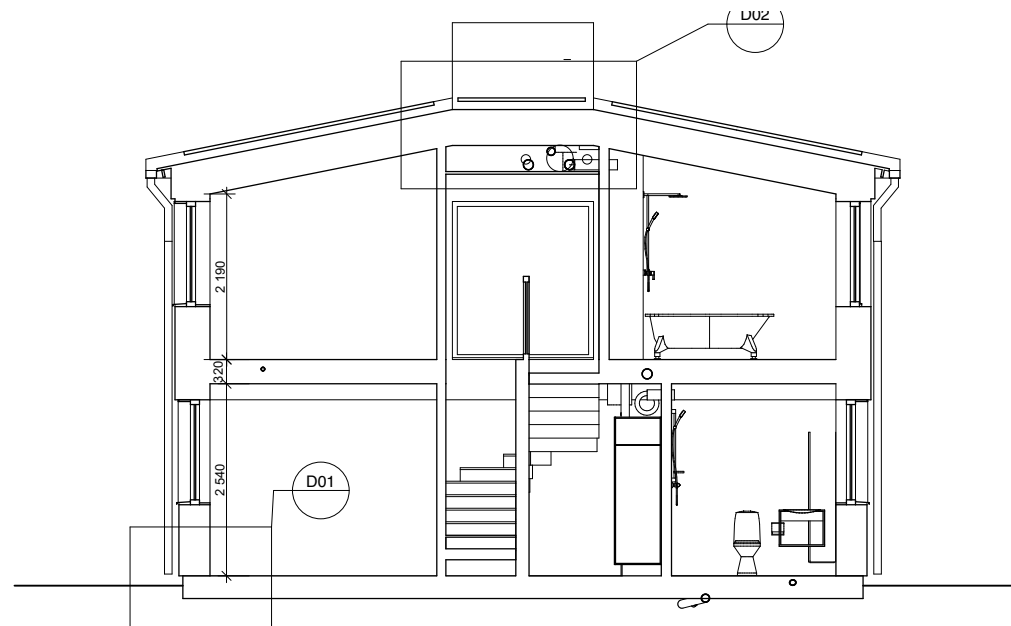


Sektion D-D

FÖRESKRIFTER


HÄNVISNINGAR

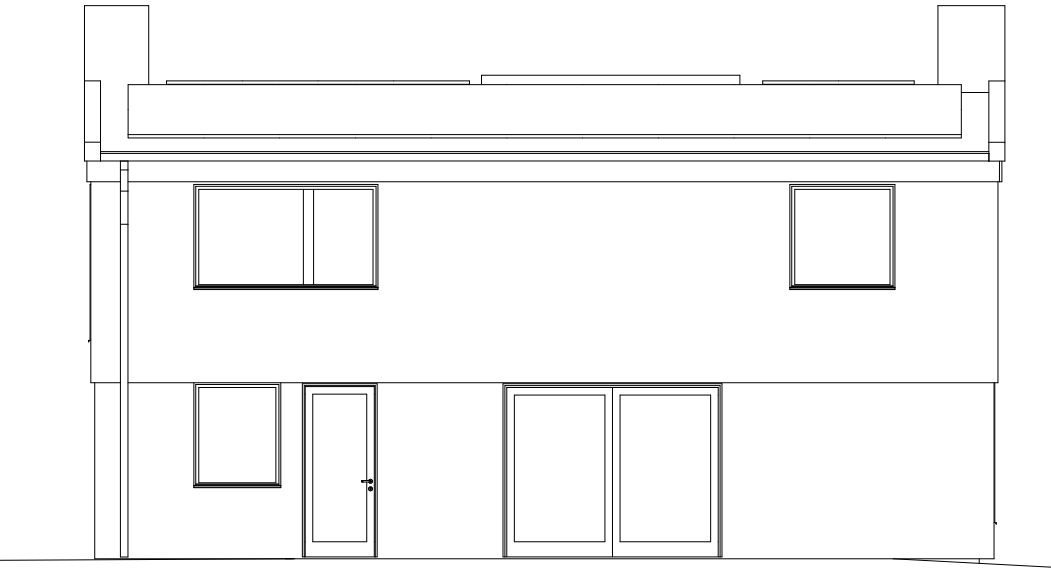


Västfasad

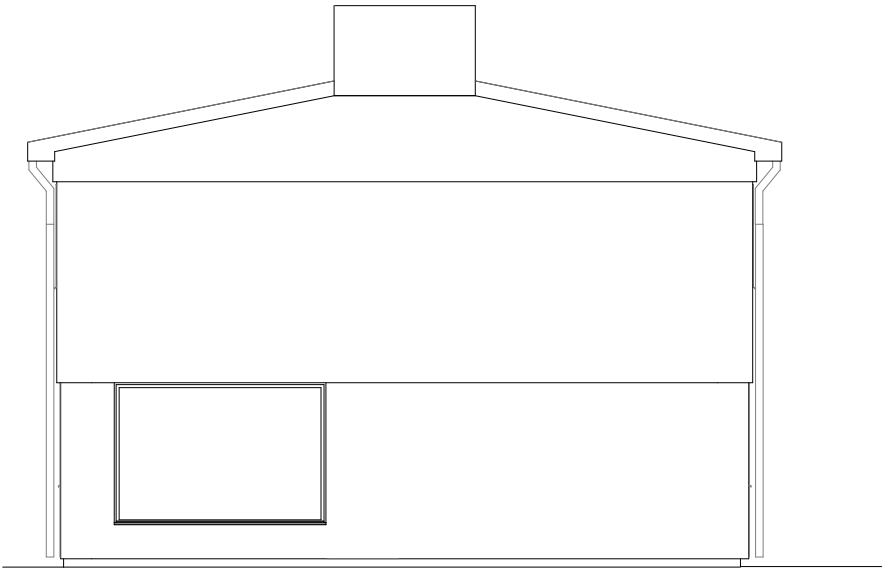


Sydfasad

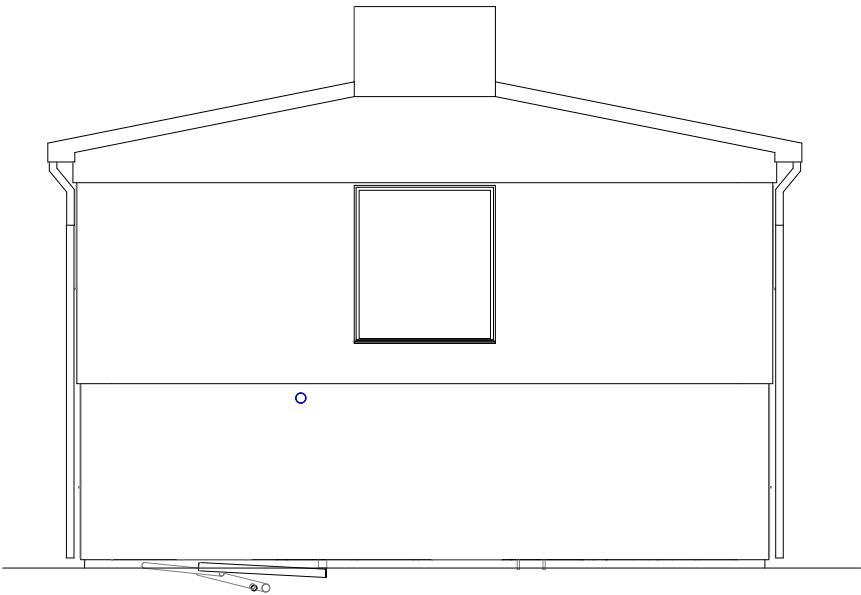

Norrfasad

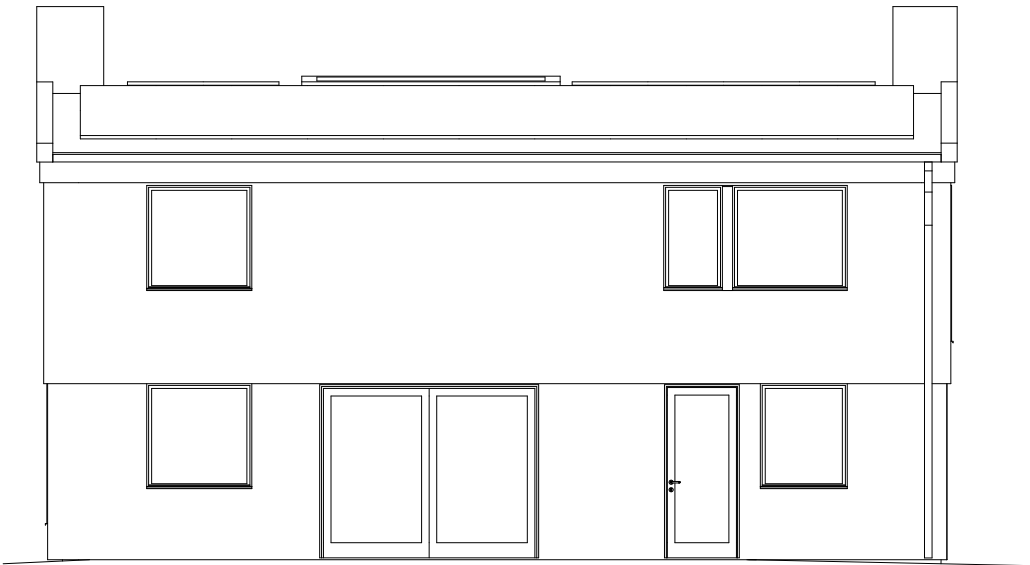

Östfasad

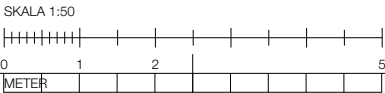

Spridd

FK 2021-04-09

BET	ANT	ÄNDRING AVSER	DATUM	Sign
Kommunikationshandling				
Spriddhuset				
Spridd				
A	Spridd AB			
UPPDRAG NR	RITAD AV		HANDLÄGGARE	
	WW, HH		WW	
DATUM	ANSVARIG			
Fasader				
SKALA A1 1:50	NUMMER			BET
	A-40.3-100			