

Byggnadsarea	125.1 m <sup>2</sup>
- Varav tak.altan	12.9 m <sup>2</sup>
- Varav kvist	4.4 m <sup>2</sup>
Bruttoarea	XX
Boarea	106.6 m <sup>2</sup>

Fönster med glasyta lägre än 60cm från golv förses med säkerhetsglas under glasdelande spröjs. (B=63mm). Fönster/F-dörr märkt LG förses hela ytan med säkerhetsglas.

I samband med installation av Värme, Ventilation och Sanitet (VVS) kan installationstrummor förekomma.

ELC & Ev. GVC är föreslagna placeringar och kan komma att förändras pga. tekniska orsaker.

OBS! Fönsterbänkar levereras EJ till fönster vid bänkskåp och fönster placerade i våtrum/garage. Fönsterbänkar ingår EJ vid fjällstuga.

Utvändiga entré och altanbroar ingår EJ i leveranser från Skidstahus.




A		Enl. avropshandlingar		ML	2022-03-09
BET	ANT	ÄNDRINGEN AVSER	SIGN	DATUM	
Förslag till nybyggnad av visningshus Arlanda Sigtuna kommun SkidstaHus					
Planer / Sektion				SKALA 1: 100	
RITAD DEN		2021-06-24		UTSKRIVEN	2022-03-09 11:00:54
RIT/KONSTR AV		GRANSK. AV		AVTALSNUMMER	RITNINGNUMMER
RT					501
				BET	A




Fasad mot




Fasad mot

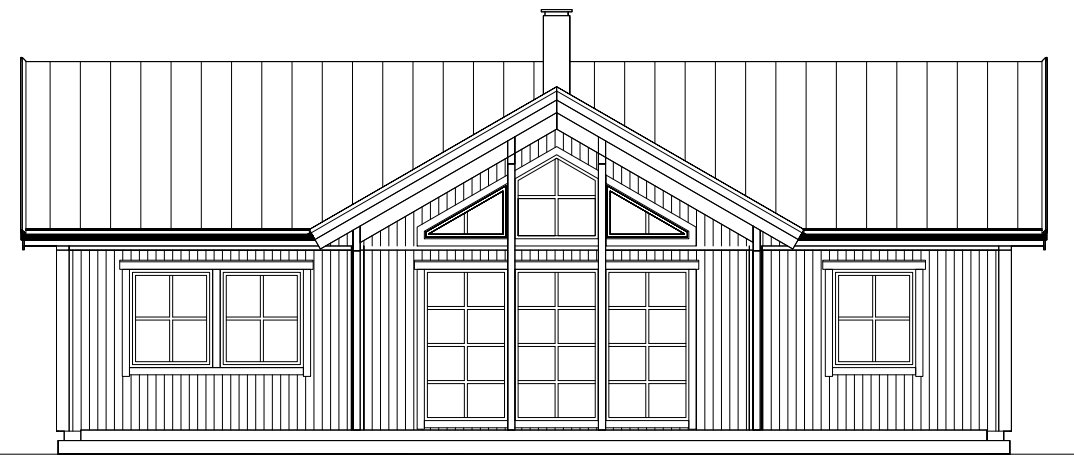

Fasad mot

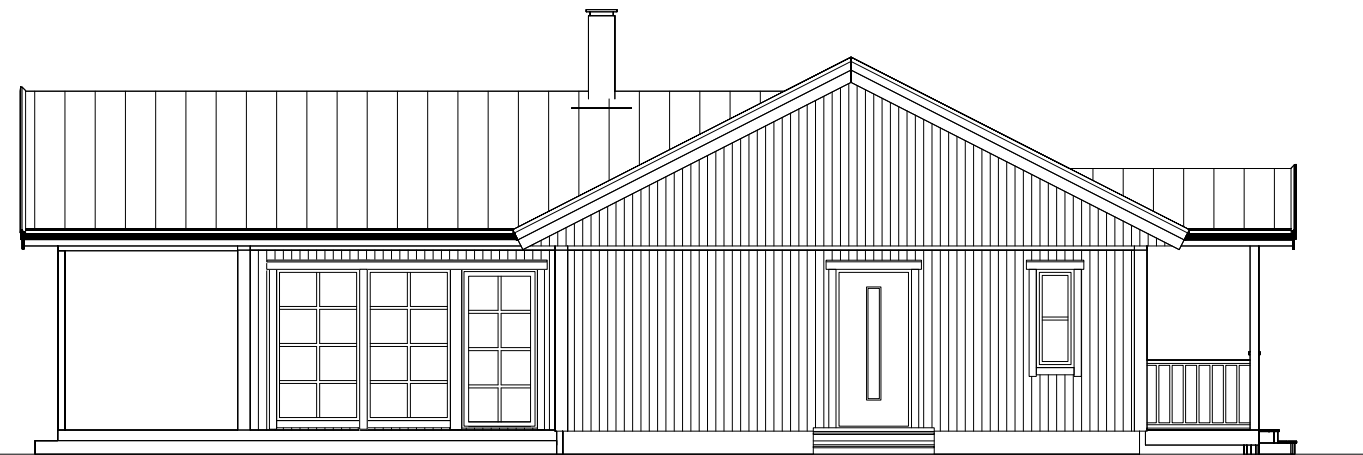

Fasad mot

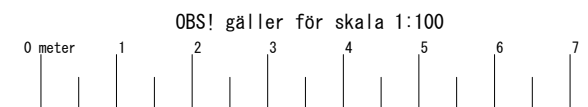

**SKIDSTAHUS**



RIT/KONSTR AV  
RT

GRANSK. AV

AVTALSNUMMER

RITAD DEN 2021-06-24

Z:\Projekt\Aktuella Projekt Nytorpet\VisninghusArlanda\FH4503\arla1503

A Enl. avropshandlingar ML 2022-03-09

BET	ANT	ÄNDRINGEN AVSER	SIGN	DATUM

Förslag till nybyggnad av visningshus  
Arlanda  
Sigtuna kommun  
SkidstaHus

Fasad SKALA 1: 100

UTSKRIVEN 2022-03-09 11:01:52	RITNINGNUMMER 503	BET A
----------------------------------	----------------------	----------